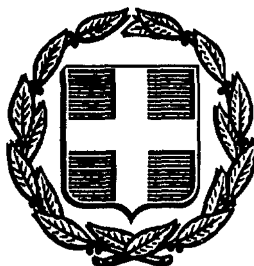


ΕΦΗΜΕΡΙΣ ΤΗΣ ΚΥΒΕΡΝΗΣΕΩΣ
ΤΗΣ ΕΛΛΗΝΙΚΗΣ ΔΗΜΟΚΡΑΤΙΑΣ

ΑΘΗΝΑ 16 ΟΚΤΩΒΡΙΟΥ 1986	ΤΕΥΧΟΣ ΤΕΤΑΡΤΟ	ΑΡΙΘΜΟΣ ΦΥΛΛΟΥ 972

ΠΕΡΙΕΧΟΜΕΝΑ

ΠΟΛΕΟΔΟΜΙΑ

ΑΠΟΦΑΣΕΙΣ

Κίνηση της διαδικασίας σύνταξης του Γενικού Πολεοδομικού Σχεδίου Ασταχού Ν. Αιτωλίας και Ακαρνανίας. 1

Κίνηση της διαδικασίας σύνταξης του Γενικού Πολεοδομικού Σχεδίου Φάλανης Νομού Λαρίσης. 2

Κίνηση της διαδικασίας σύνταξης του Γενικού Πολεοδομικού Σχεδίου Υπάτης Ν. Φθιώτιδος. 3

Κίνηση της διαδικασίας σύνταξης του Γενικού Πολεοδομικού Σχεδίου στο Γιαννούλη Νομού Λαρίσης. 4

Κίνηση της διαδικασίας σύνταξης του Γενικού Πολεοδομικού Σχεδίου οικισμών Νομού Θεσσαλονίκης. 5

Κίνηση της διαδικασίας σύνταξης του Γενικού Πολεοδομικού Σχεδίου Αμπελώνα Νομού Λαρίσης. 6

Αναγνώριση διόδου, που προϋπάρχει του έτους 1923, εντός του σχεδίου πόλεως του Δήμου Πύργου. 7

ΠΟΛΕΟΔΟΜΙΑ

ΑΠΟΦΑΣΕΙΣ

Αριθ. 53664/2167 (1)

Κίνηση της διαδικασίας σύνταξης του Γενικού Πολεοδομικού Σχεδίου Ασταχού Ν. Αιτωλίας και Ακαρνανίας.

Ο ΥΠΟΥΡΓΟΣ

ΠΕΡΙΒΑΛΛΟΝΤΟΣ, ΧΩΡΟΤΑΞΙΑΣ ΚΑΙ ΔΗΜ. ΕΡΓΩΝ

Έχοντας υπόψη τις διατάξεις:

1. Του Ν. 1558/1985 «Κυβέρνηση και Κυβερνητικά Όργανα» (ΦΕΚ 137Α/85).

2. Του άρθρου 3 παρ. 1 του Ν. 1337/83 (ΦΕΚ 33/14.3.83 τ.Α) για την «Επέκταση των πολεοδομικών σχεδίων, την οικιστική ανάπτυξη και σχετικές ρυθμίσεις», αποφασίζουμε:


Την κίνηση της διαδικασίας σύνταξης του Γενικού Πολεοδομικού Σχεδίου του Ασταχού Ν. Αιτωλίας και Ακαρνανίας τα όρια του οποίου φαίνονται στο σχετικό πρωτότυπο διάγραμμα σε κλιμ. 1:25.000 που έχει θεωρηθεί από τον Προϊστάμενο της Διεύθυνσης Πολεοδομικών Εφαρμογών με την υπ' αριθ. 53664/2167/1986 πράξη του και που συνοπτικό του αντίτυπο δημοσιεύεται με την παρούσα απόφαση.

Η απόφαση αυτή να δημοσιευθεί στην Εφημερίδα της Κυβερνήσεως.

Αθήνα, 21 Ιουλίου 1986

Ο ΥΠΟΥΡΓΟΣ

ΕΥΑΓΓΕΛΟΣ ΚΟΥΛΟΥΜΠΗΣ

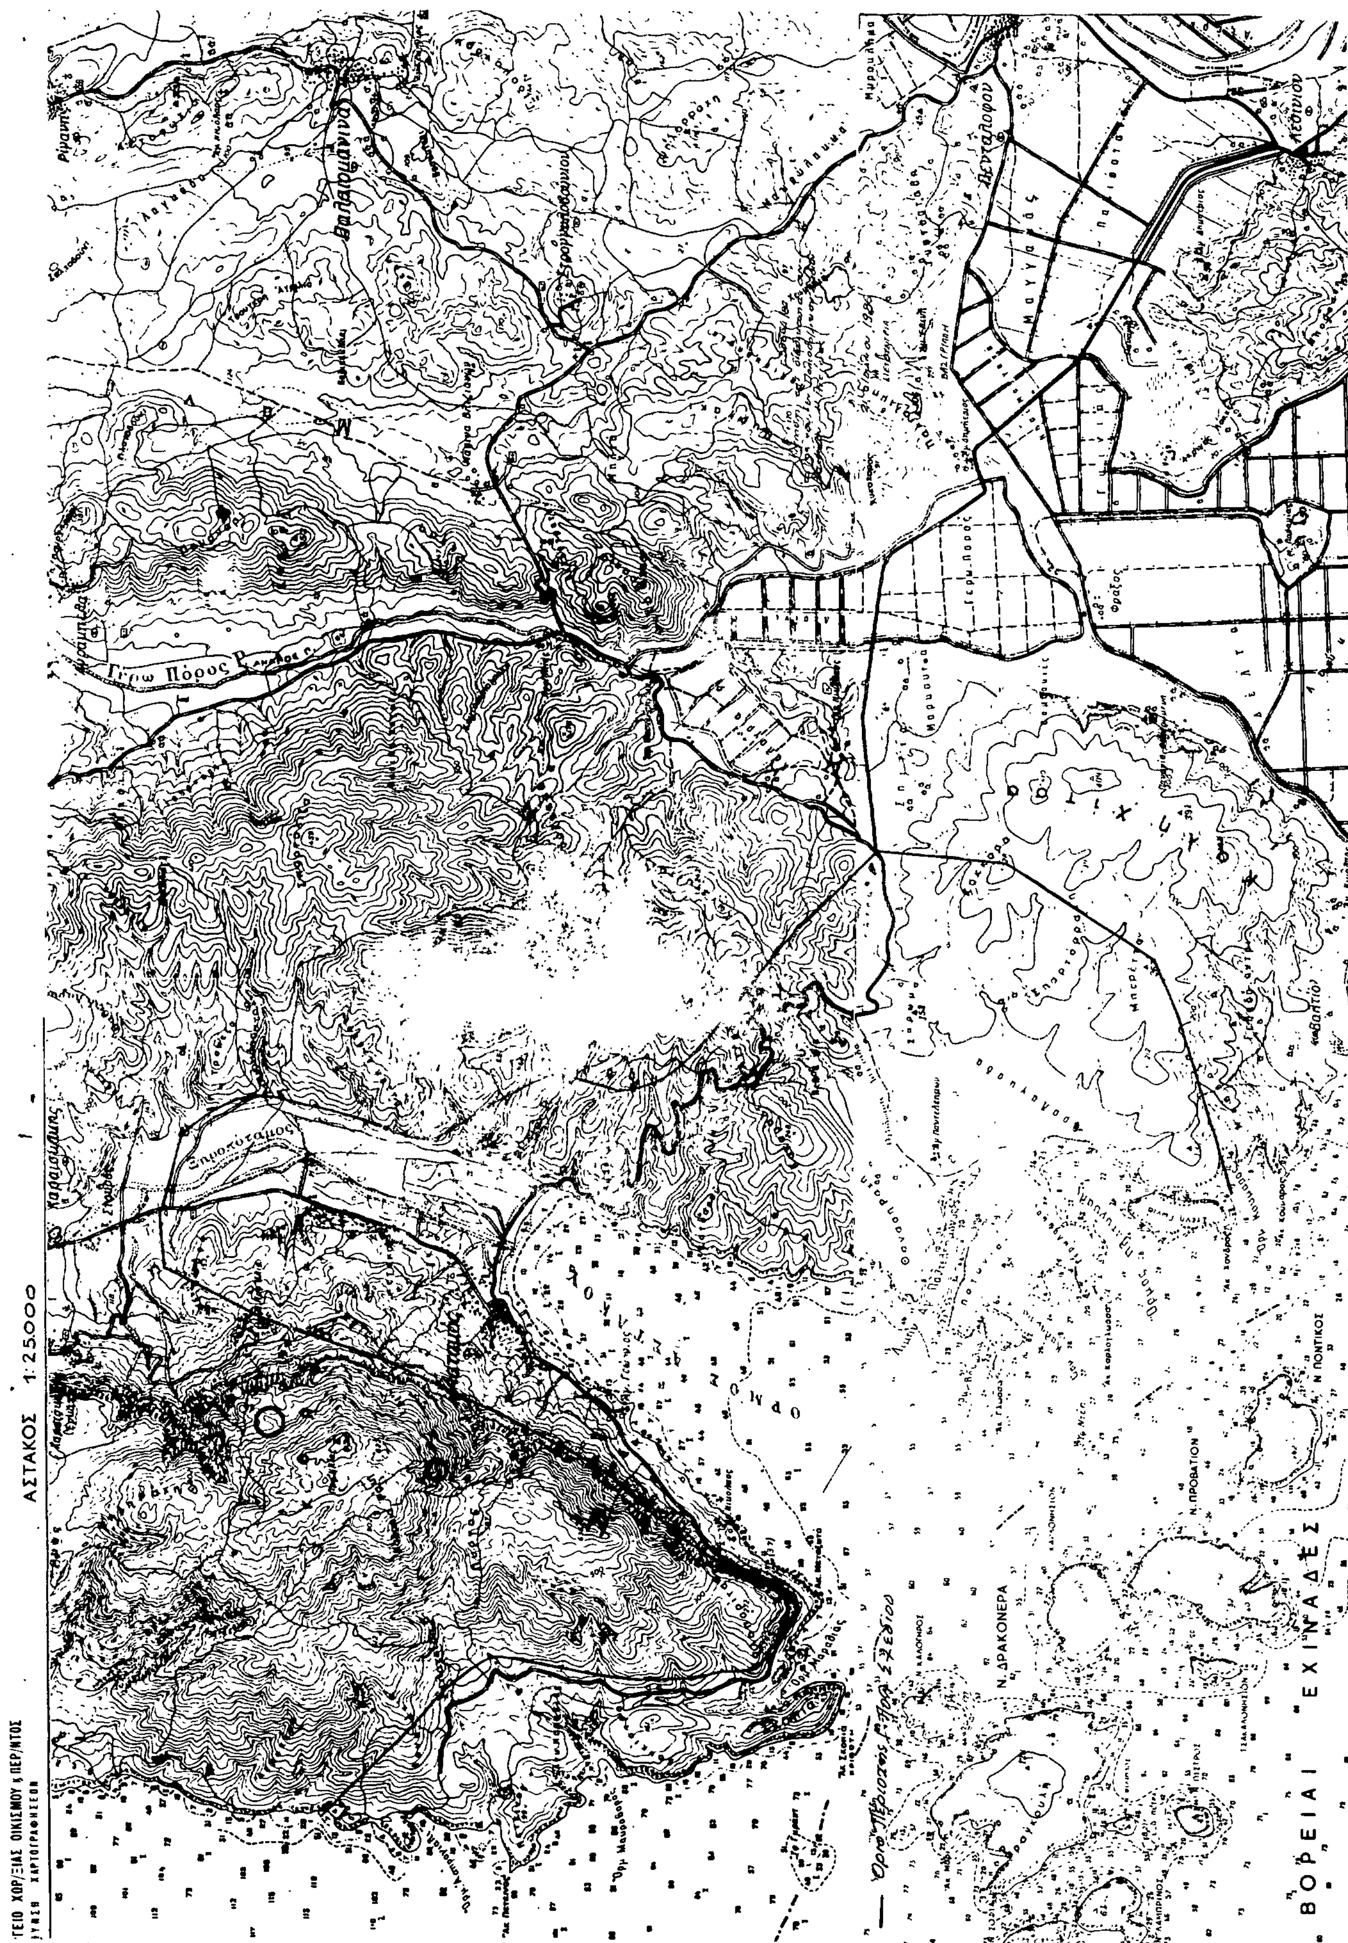
ΑΣΤΑΚΟΣ 1:25.000
Ν. ΔΡΑΚΟΝΕΡΑ
Ν. ΠΡΟΒΑΤΙΟΝ
Ν. ΠΟΝΤΙΚΟΣ
ΒΟΡΕΙΑΙ ΕΧΙΝΑΔΕΣ

Αριθ. 53667/2170 (2)

Κίνηση της διαδικασίας σύνταξης του Γενικού Πολεοδομικού Σχεδίου Φάλανης Νομού Λαρίσης.

Ο ΥΠΟΥΡΓΟΣ ΠΕΡΙΒΑΛΛΟΝΤΟΣ, ΧΩΡΟΤΑΞΙΑΣ ΚΑΙ ΔΗΜ. ΕΡΓΩΝ

Έχοντας υπόψη τις διατάξεις:

1. Του Ν. 1558/1985 «Κυβέρνηση και Κυβερνητικά Όργανα» (ΦΕΚ 137Α/85).

2. Του άρθρου 3 παρ. 1 του Ν. 1337/83 (ΦΕΚ 33/14.3.83 τ.Α) για την «Επέκταση των πολεοδομικών σχεδίων, την οικιστική ανάπτυξη και σχετικές ρυθμίσεις», αποφασίζουμε:


Την κίνηση της διαδικασίας σύνταξης του Γενικού Πολεοδομικού Σχεδίου Φάλανης Νομού Λαρίσης τα όρια του οποίου φαίνονται στο σχετικό πρωτότυπο διάγραμμα σε κλιμ. 1:25.000 που έχει θεωρηθεί από τον Προϊστάμενο της Διεύθυνσης Πολεοδομικών Εφαρμογών με την υπ' αριθ. 53667/2170/1986 πράξη του και που συνοπτικό του αντίτυπο δημοσιεύεται με την παρούσα απόφαση.

Η απόφαση αυτή να δημοσιευθεί στην Εφημερίδα της Κυβερνήσεως.

Αθήνα, 21 Ιουλίου 1986

Ο ΥΠΟΥΡΓΟΣ

ΕΥΑΓΓΕΛΟΣ ΚΟΥΛΟΥΜΠΗΣ

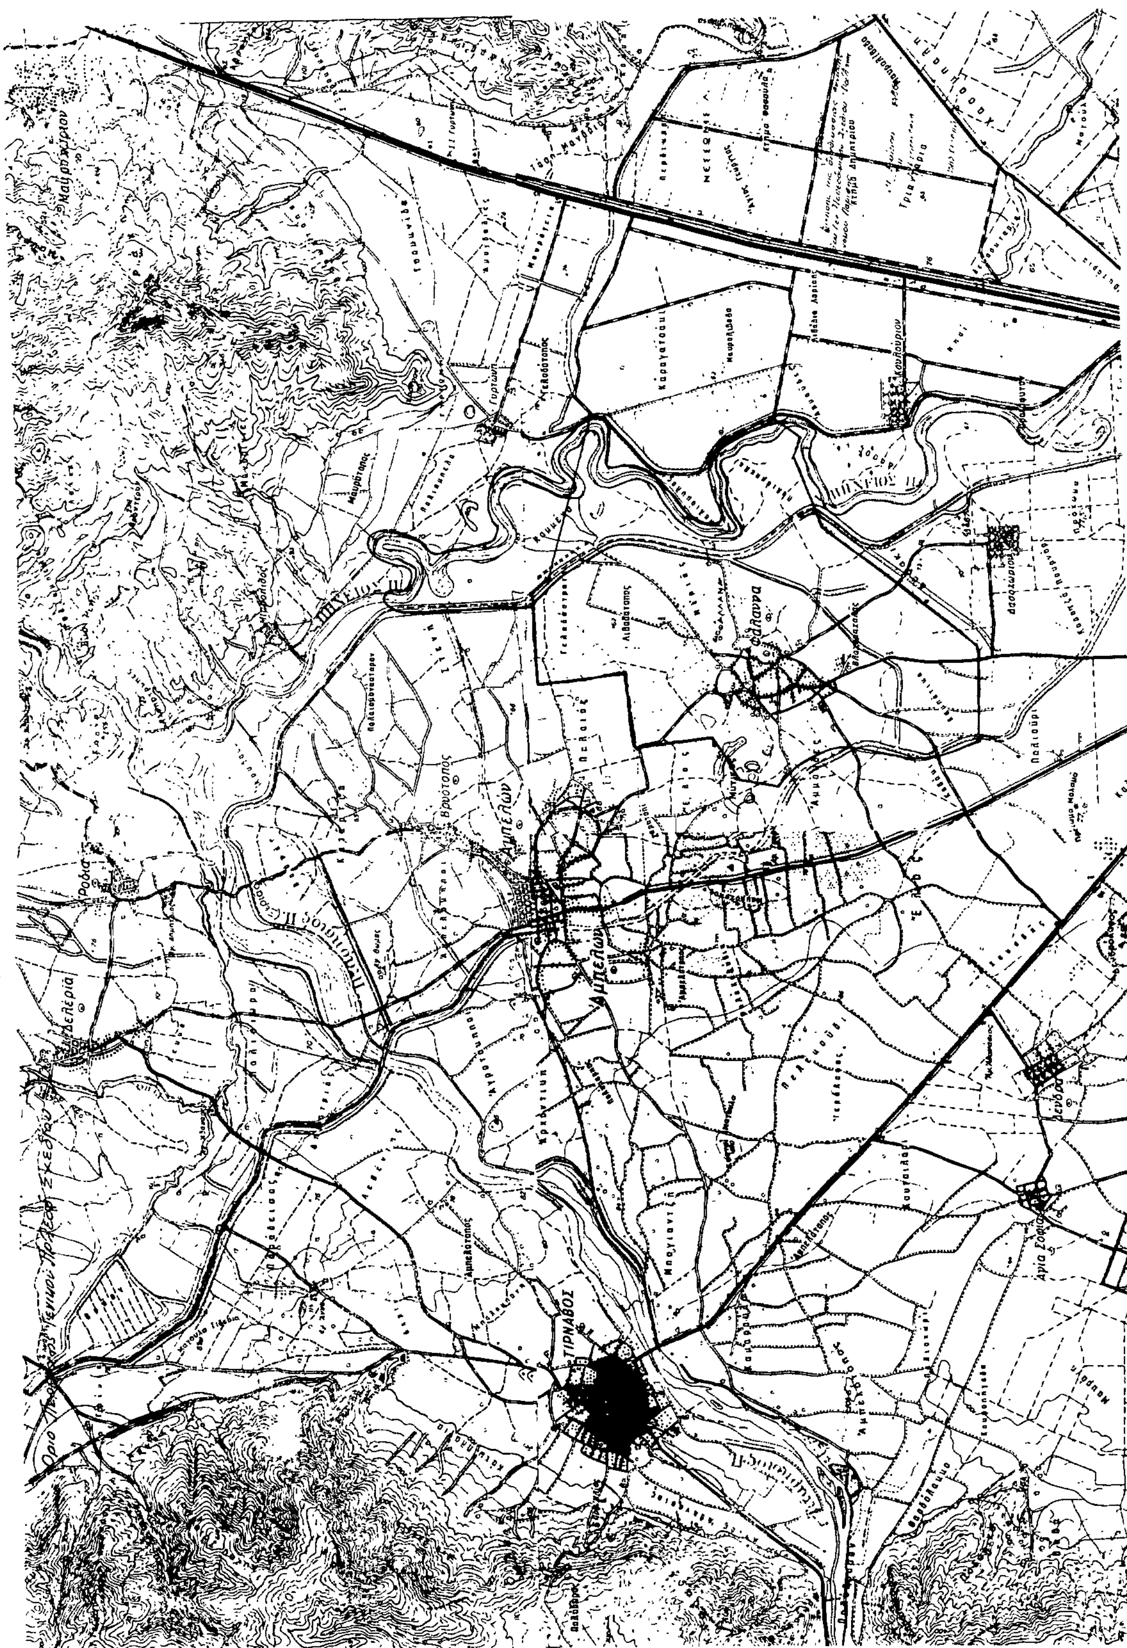

Αριθ. 56287/2329 (3)

Κίνηση της διαδικασίας σύνταξης του Γενικού Πολεοδομικού Σχεδίου Υπάτης Ν. Φθιώτιδος.

Ο ΥΠΟΥΡΓΟΣ ΠΕΡΙΒΑΛΛΟΝΤΟΣ, ΧΩΡΟΤΑΞΙΑΣ ΚΑΙ ΔΗΜ. ΕΡΓΩΝ

Εχοντας υπόψη τις διατάξεις:

1. Του Ν. 1558/1985 «Κυβέρνηση και Κυβερνητικά 'Οργανα» (ΦΕΚ 137Α/85).

2. Του άρθρου 3 παρ. 1 του Ν. 1337/83 (ΦΕΚ 33/14.3.83 τ.Α) για την «Επέκταση των πολεοδομικών σχεδίων, την οικιστική ανάπτυξη και σχετικές ρυθμίσεις», αποφασίζουμε:

Την κίνηση της διαδικασίας σύνταξης του Γενικού Πολεοδομικού Σχεδίου Υπάτης Ν. Φθιώτιδος τα όρια του οποίου φαίνονται στο σχετικό πρωτότυπο διάγραμμα σε κλιμ. 1:25.000 που έχει θεωρηθεί από τον Προϊστάμενο της Διεύθυνσης Πολεοδομικών Εφαρμογών με την υπ' αριθ. 56287/2329/1986 πράξη του και που συνοπτικό του αντίτυπο δημοσιεύεται με την παρούσα απόφαση.

Η απόφαση αυτή να δημοσιευθεί στην Εφημερίδα της Κυβερνήσεως.

Αθήνα, 31 Ιουλίου 1986

Ο ΥΠΟΥΡΓΟΣ

ΕΥΑΓΓΕΛΟΣ ΚΟΥΛΟΥΜΠΗΣ



Αριθ. 53668/2171 (4)

Κίνηση της διαδικασίας σύνταξης του Γενικού Πολεοδομικού Σχεδίου στο Γιαννούλη Νομού Λαρίσης.

Ο ΥΠΟΥΡΓΟΣ
ΠΕΡΙΒΑΛΛΟΝΤΟΣ, ΧΩΡΟΤΑΞΙΑΣ ΚΑΙ ΔΗΜ. ΕΡΓΩΝ

Έχοντας υπόψη τις διατάξεις:

1. Του Ν. 1558/1985 «Κυβέρνηση και Κυβερνητικά Όργανα» (ΦΕΚ 137Α/85).

2. Του άρθρου 3 παρ. 1 του Ν. 1337/83 (ΦΕΚ 33/14.3.83 τ.Α) για την «Επέκταση των πολεοδομικών σχεδίων, την οικιστική ανάπτυξη και σχετικές ρυθμίσεις», αποφασίζουμε:


Την κίνηση της διαδικασίας σύνταξης του Γενικού Πολεοδομικού Σχεδίου στο Γιαννούλη Νομού Λαρίσης τα όρια του οποίου φαίνονται στο σχετικό πρωτότυπο διάγραμμα σε κλιμ. 1:25.000 που έχει θεωρηθεί από τον Προϊστάμενο της Διεύθυνσης Πολεοδομικών Εφαρμογών με την υπ' αριθ. 53668/2171/1986 πράξη του και που συνοπτικό του αντίτυπο δημοσιεύεται με την παρούσα απόφαση.

Η απόφαση αυτή να δημοσιευθεί στην Εφημερίδα της Κυβερνήσεως.

Αθήνα, 21 Ιουλίου 1986

Ο ΥΠΟΥΡΓΟΣ

ΕΥΑΓΓΕΛΟΣ ΚΟΥΛΟΥΜΠΗΣ

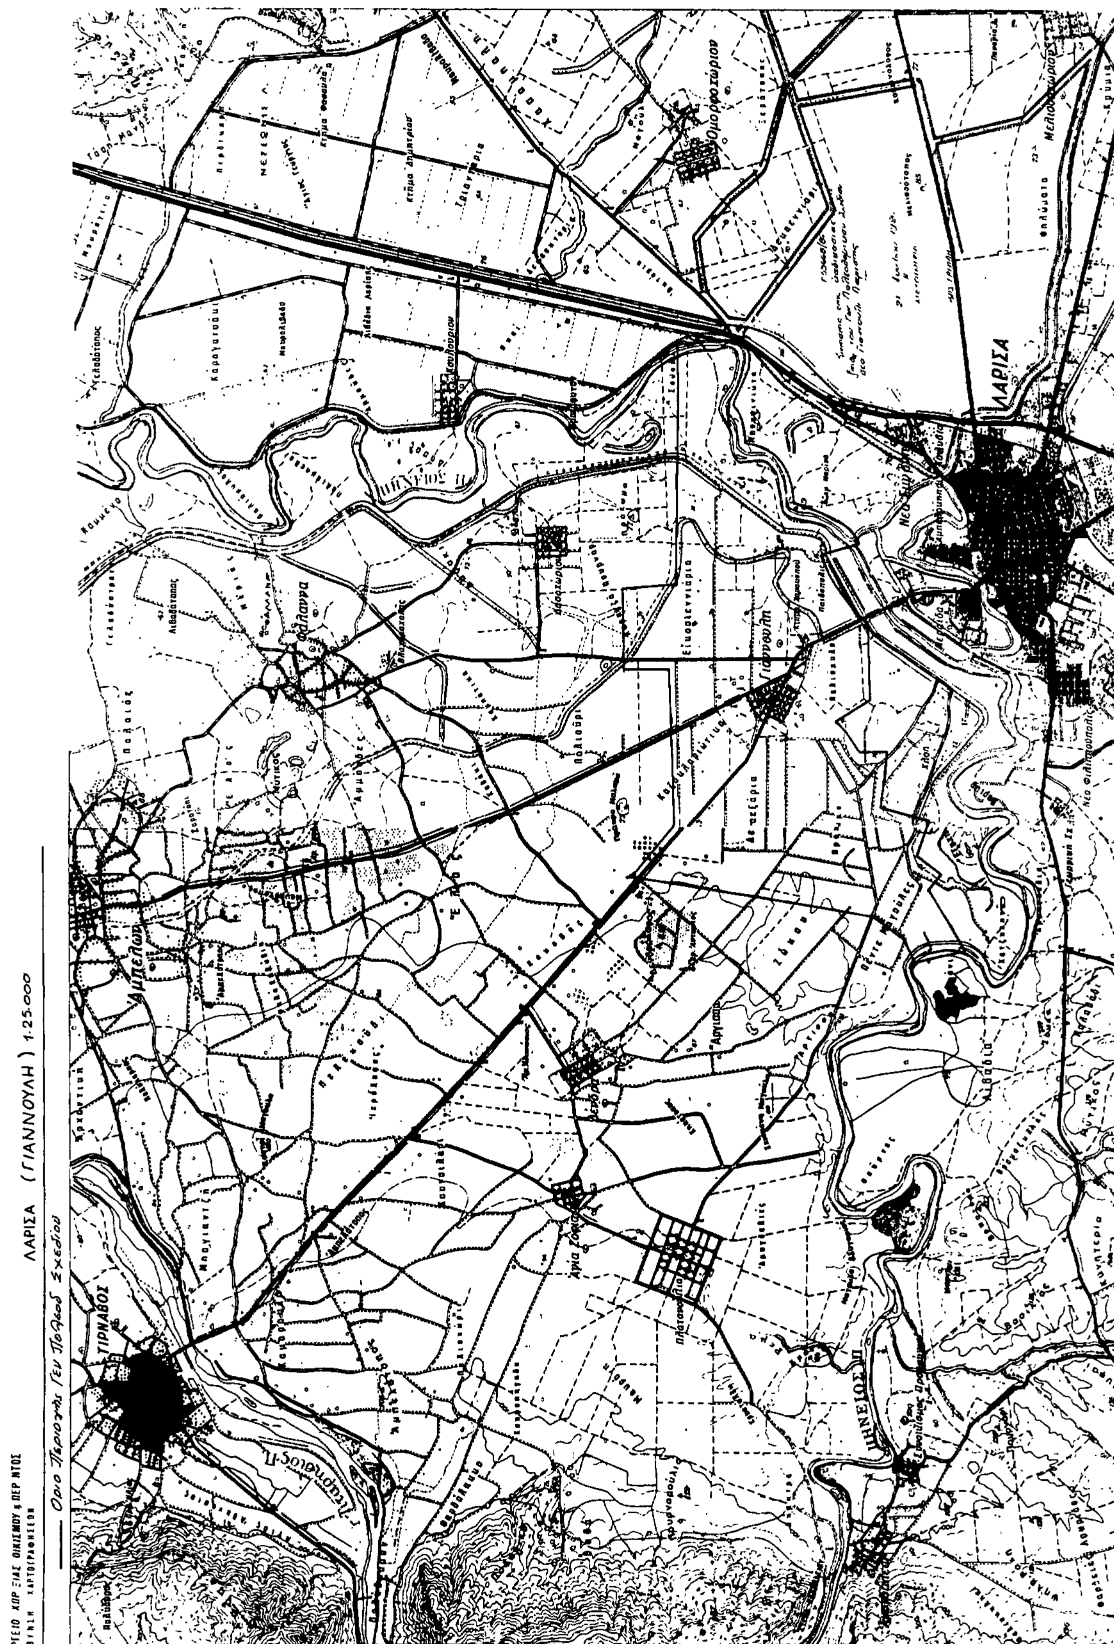

Αριθ. 56317/2474 (5)

Κίνηση της διαδικασίας σύνταξης του Γενικού Πολεοδομικού Σχεδίου οικισμών Νομού Θεσσαλονίκης.

Ο ΥΠΟΥΡΓΟΣ
ΠΕΡΙΒΑΛΛΟΝΤΟΣ, ΧΩΡΟΤΑΞΙΑΣ ΚΑΙ ΔΗΜ. ΕΡΓΩΝ

Εχοντας υπόψη:

1. Τις διατάξεις του άρθρου 3 παρ. 1 του Ν. 1337/83 (ΦΕΚ 33/Α).

2. Τις διατάξεις του Ν. 1558/85 (ΦΕΚ 137/Α) και ειδικότερα το άρθρο 23 παρ. 1, αποφασίζουμε:

Την κίνηση της διαδικασίας σύνταξης του Γενικού Πολεοδομικού Σχεδίου των οικισμών Θέρμη, Ασβεστοχώρι, Σίνδρος, Διαβατά - Μαγνησία, Καλοχώρι, Σοχός, Κύμινα - Μάλγαρα, Γέφυρα, Ανατολικό, Άδενδρο Ν. Θεσσαλονίκης, όπως τα όριά τους φαίνονται με αρίθμηση στο σχετικό πρωτότυπο διάγραμμα σε κλιμ. 1:200.000 που θεωρήθηκε από τον Προϊστάμενο της Διεύθυνσης Πολεοδομικών Εφαρμογών με την υπ' αριθ. 56317/2474/1986 πράξη του και που συνοπτικό του αντίτυπο δημοσιεύεται με την παρούσα απόφαση.

Η ισχύς της παρούσας απόφασης αρχίζει από τη δημοσίευσή της στην Εφημερίδα της Κυβερνήσεως.

Η απόφαση αυτή να δημοσιευθεί στην Εφημερίδα της Κυβερνήσεως.

Αθήνα, 14 Αυγούστου 1986

Ο ΥΠΟΥΡΓΟΣ
ΕΥΑΓΓΕΛΟΣ ΚΟΥΛΟΥΜΠΗΣ



ΕΘΝΙΚΗ ΣΤΑΤΙΣΤΙΚΗ ΥΠΗΡΕΣΙΑ ΤΗΣ ΕΛΛΑΔΟΣ

Αριθ. 53666/2169 (6)

Κίνηση της διαδικασίας σύνταξης του Γενικού Πολεοδομικού Σχεδίου Αμπελώνα Νομού Λαρίσης.

Ο ΥΠΟΥΡΓΟΣ ΠΕΡΙΒΑΛΛΟΝΤΟΣ, ΧΩΡΟΤΑΞΙΑΣ ΚΑΙ ΔΗΜ. ΕΡΓΩΝ

Έχοντας υπόψη τις διατάξεις:

1. Του Ν. 1558/1985 «Κυβέρνηση και Κυβερνητικά Όργανα» (ΦΕΚ 137Α/85).

2. Του άρθρου 3 παρ. 1 του Ν. 1337/83 (ΦΕΚ 33/14.3.83 τ.Α) για την «Επέκταση των πολεοδομικών σχεδίων, την οικιστική ανάπτυξη και σχετικές ρυθμίσεις», αποφασίζουμε:

Την κίνηση της διαδικασίας σύνταξης του Γενικού Πολεοδομικού Σχεδίου Αμπελώνα Νομού Λαρίσης τα όρια του οποίου φαίνονται στο σχετικό πρωτότυπο διάγραμμα σε κλιμ. 1:25.000 που έχει θεωρηθεί από τον Προϊστάμενο της Διεύθυνσης Πολεοδομικών Εφαρμογών με την υπ' αριθ. 53666/2169/1986 πράξη του και που συνοπτικό του αντίτυπο δημοσιεύεται με την παρούσα απόφαση.

Η απόφαση αυτή να δημοσιευθεί στην Εφημερίδα της Κυβερνήσεως.

Αθήνα, 21 Ιουλίου 1986

Ο ΥΠΟΥΡΓΟΣ

ΕΥΑΓΓΕΛΟΣ ΚΟΥΛΟΥΜΠΗΣ



Αριθ. (οικ.) 3288 (7)

Αναγνώριση διόδου, που προϋπάρχει του έτους 1923, εντός του σχεδίου πόλεως του Δήμου Πύργου.

Ο ΝΟΜΑΡΧΗΣ ΗΛΕΙΑΣ

Έχοντας υπόψη:

1. Τις διατάξεις: α) Του Νόμου 1032/80 «περί συστάσεως ΥΧΟΠ».

β) Του Π Δ/τος 910/77 «περί οργανισμού ΥΔΕ».

γ) Του Ν. 3200/55 «περί διοικητικής αποκεντρώσεως».

δ) Του Ν.Δ. 532/70 «περί συμπληρώσεως των διατάξεων περί διοικητικής αποκεντρώσεως».

ε) Το άρθρο 8 του από 17-7/16.8.1923 Ν. Δ/τος.

2. Την αριθ. 194/1986 απόφαση του Δημοτικού Συμβουλίου Πύργου, περί αναγνωρίσεως διόδου, εντός του σχεδίου πόλεως, ως προϋπάρχουσας του έτους 1923.

3. Τα στοιχεία του φακέλου από τα οποία προκύπτει ότι η παραπάνω απόφαση δημοσιεύθηκε νόμιμα και ότι δεν υποβλήθηκε καμμιά ένσταση κατ' αυτής.

4. Την σύμφωνη γνώμη του Συμβουλίου ΧΟΠ, που διατυπώθηκε στο άρθρο 5/1986 πρακτικό αυτού (θέμα 1ο), αποφασίζουμε:

Εγκρίνουμε την αναγνώριση διόδου, ως προϋπάρχουσας του έτους 1923, εντός του σχεδίου Πόλεως Πύργου, που αρχίζει από την οδό Παυσανίου, όπως λεπτομερώς απεικονίζεται στο τοπογραφικό διάγραμμα που συνέταξε και υπογράφει ο μηχανικός Ιωάννης Μιχαλόπουλος, με ημερομηνία Ιούνιος 1986 και με στοιχεία Β Σ Η Θ Β και στο οποίο τοπογραφικό αποτελεί παράρτημα της απόφασής μας αυτής.

Η απόφαση αυτή να δημοσιευθεί στην Εφημερίδα της Κυβερνήσεως.

Πύργος, 7 Αυγούστου 1986

Η Νομάρχης

ΑΛΕΚΑ ΜΑΡΚΟΓΙΑΝΝΑΚΗ

